

ΕΦΗΜΕΡΙΣ ΤΗΣ ΚΥΒΕΡΝΗΣΕΩΣ
ΤΗΣ ΕΛΛΗΝΙΚΗΣ ΔΗΜΟΚΡΑΤΙΑΣ

ΑΘΗΝΑ 26 ΙΑΝΟΥΑΡΙΟΥ 1988	ΤΕΥΧΟΣ ΤΕΤΑΡΤΟ	ΑΡΙΘΜΟΣ ΦΥΛΛΟΥ 48

ΠΕΡΙΕΧΟΜΕΝΑ

ΠΟΛΕΟΔΟΜΙΑ
ΑΠΟΦΑΣΕΙΣ

ΔΙΟΡΘΩΣΕΙΣ ΣΦΑΛΜΑΤΩΝ

ΠΟΛΕΟΔΟΜΙΑ
ΑΠΟΦΑΣΕΙΣ

Αριθ. ΤΠ–ΠΕ 4254/87 (1)

Έγκριση ρυμοτομικού σχεδίου γιά τον αγροτικό οικισμό Ταξιάρχες του Δήμου Δράμας.

Ο ΝΟΜΑΡΧΗΣ ΔΡΑΜΑΣ

Έχοντας υπόψη:

1. Τις διατάξεις του Ν. 1337/83 (ΦΕΚ 33 Α') και ειδικώτερα το άρθρο 38.

2. Τις διατάξεις του Ν. Δ/τος της 17.7.23 όπως μεταγενέστερα τροποποιήθηκαν και συμπληρώθηκαν και ειδικώτερα τα άρθρα 3,9 και 29.

3. Τις διατάξεις του Ν. 1577/85 (ΦΕΚ 210Α).

4. Τις διατάξεις της απόφασης μας αρ. 5247/85/23.3.87 (ΦΕΚ 403 Δ/14.5.87) «περί καθορισμού ορίων και όρων δόμησης του οικισμού».

5. Τις διατάξεις του Α.Ν. 314/1968 (ΦΕΚ 47 Α) όπως τροποποιήθηκαν και συμπληρώθηκαν με το Ν. Δ/γμα 1018/71 (ΦΕΚ220Α), την παράγραφο 3 του άρθρου 34 του Ν. 1577/85 (ΦΕΚ 210 Α) και το Π.Δ. της 14.5.1985 (ΦΕΚ 225 Δ').

6. Το διάγραμμα διανομής του οικισμού Ταξιάρχες.

7. Την απόφαση του Δημοτικού Συμβουλίου Δράμας αρ. 131/87.

8. Την γνωμοδότηση του Συμβουλίου Χωροταξίας, Οικισμού και Περιβάλλοντος νομού Δράμας αρ. 10/6/14.9.87, αποφασίζουμε:

Άρθρο 1.

Εγκρίνεται το ρυμοτομικό σχέδιο του Οικισμού Ταξιάρχες του Δήμου Δράμας και ο καθορισμός χώρου Σχολείου, Εκκλησίας, παιδικής χαράς, πάρκου – δημ. χρήνης, νεκροταφείου όπως φαίνεται στο σχετικό πρωτότυπο διάγραμμα με κλίμακα 1:1000 που θεωρήθηκε από τον Προιστάμενο του Τμήματος Πολεοδομίας και Πολ/κών Εφ/γών και που αντίτυπό του δημοσιεύεται μαζί με την απόφαση αυτή στην Εφημερίδα της Κυβέρνησης.

Δράμα, 11 Ιανουαρίου 1988


Ο Νομάρχης
ΜΑΥΡΙΔΗΣ ΠΑΝΑΓΙΩΤΗΣ

ΥΠΟΥΡΓΕΙΟΝ ΓΕΩΡΓΙΑΣ
ΤΟΠΟΓΡΑΦΙΚΗ ΕΠΙΘΕΩΡΗΣΗ ΑΜΘ


ΣΥΝΟΙΚΙΣΜΟΣ ΤΑΞΙΑΡΧΗΣ ΔΡΑΜΑΣ 1

ΔΙΑΝΟΜΗ 1979

L = 41° 15'
M = 0° 27'

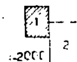


-2000 -2100 -2200 -2300 -2400 -2500 -2600

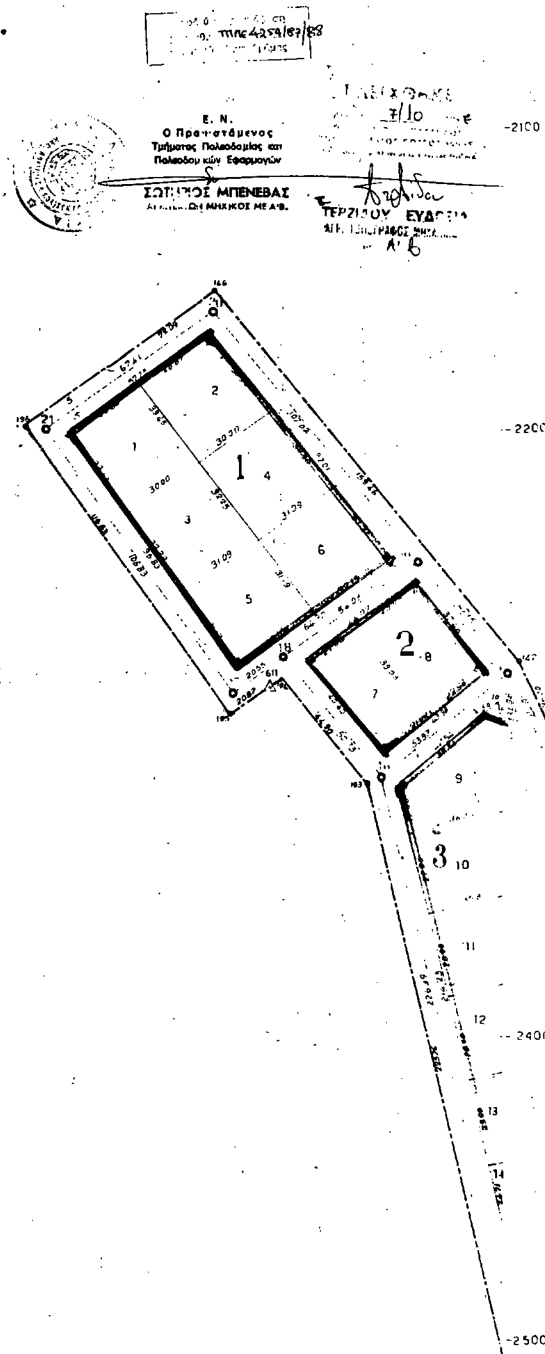

+1000 +1100 +1200 +1300 +1400

ΚΛΙΜΑΞ 1:1000

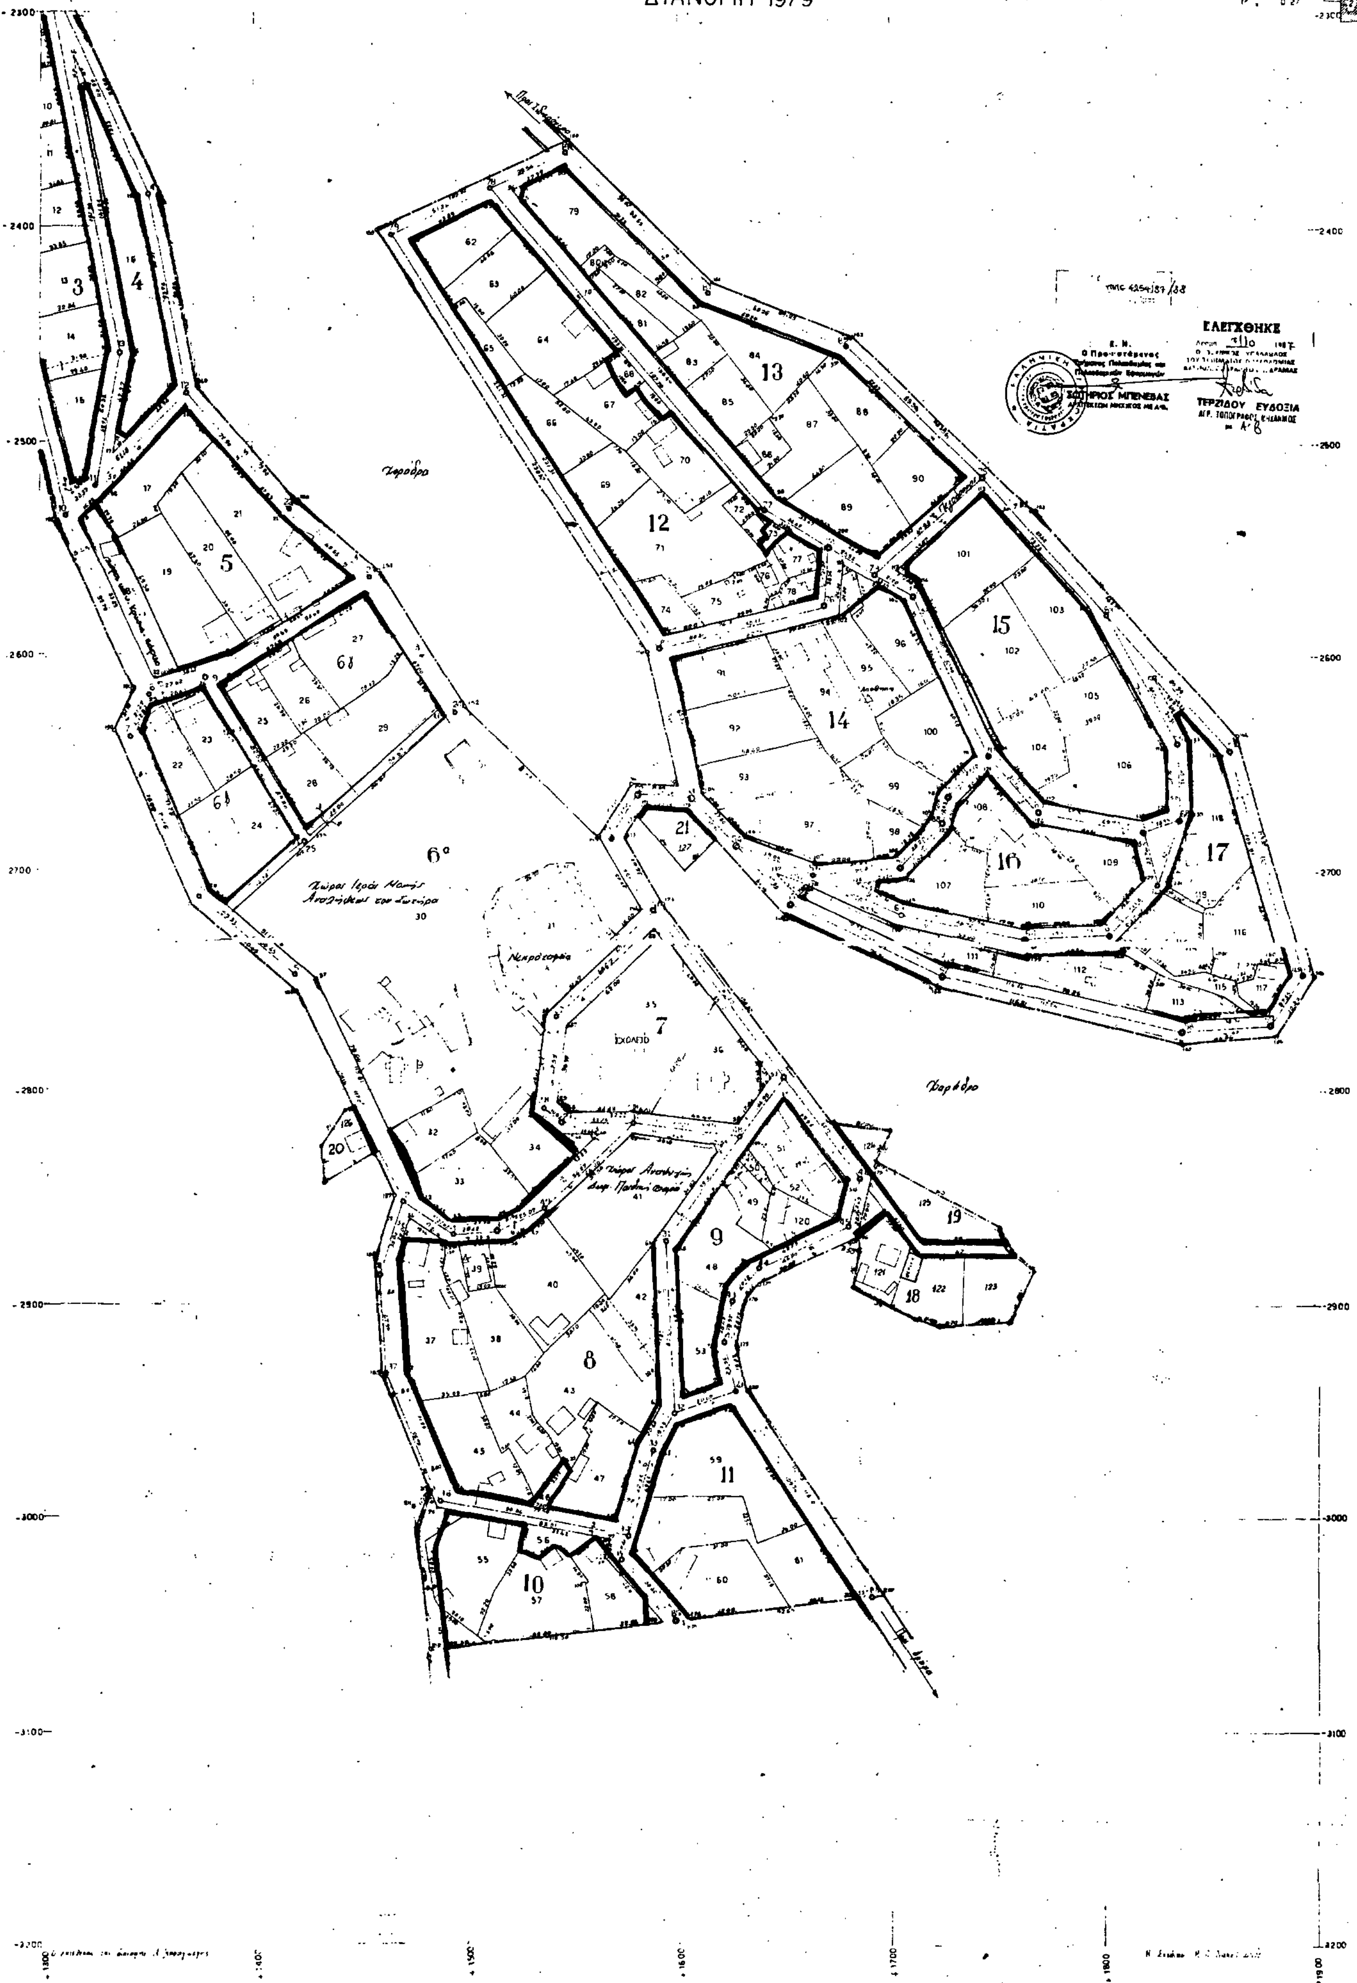
ΥΠΟΥΡΓΕΙΟΝ ΓΕΩΡΓΙΑΣ
ΣΥΝΟΙΚΙΣΜΟΣ ΤΑΞΙΑΡΧΗΣ ΔΡΑΜΑΣ
ΔΙΑΝΟΜΗ 1979
2
ΕΛΕΓΧΘΗΚΕ
ΣΩΤΗΡΙΟΣ ΜΠΕΝΕΒΑΣ
ΤΕΡΖΙΔΟΥ ΕΥΔΟΞΙΑ
Χαράδρα
Νεκροταφείο
ΚΛΙΜΑΞ 1:1000

Αριθ. 8259/87/71 (2)

Αναγνώριση Κοινοτικής οδού που ενώνει τους οικισμούς Βλαχερωνίτισσα και Μάλεμε επαρχίας Κυδωνίας σαν κύριας κοινοτικής.

Ο ΝΟΜΑΡΧΗΣ ΧΑΝΙΩΝ

Έχοντας υπόψη:

1. Τις διατάξεις του Π.Δ. (ΦΕΚ Δ'/31.5.85) και ειδικότερα την παρ. 2 του άρθρου 1.

2. Τις διατάξεις του Ν. 1032/80 περί συστάσεως Υπουργείου Χωροταξίας Οικισμού και Περιβάλλοντος.

3. Την με αρ. 16/87 απόφαση Κοινοτικού Συμβουλίου Βλαχερωνίτισσας.

4. Το με αριθμ. 23/87 (θέμα 10ο) πρακτικό του Συμβουλίου, αποφασίζουμε:


Αναγνωρίζουμε ότι η Κοινοτική οδός που ενώνει τον οικισμό Βλαχερωνίτισσα με τον οικισμό Μάλεμε επαρχίας Κυδωνίας Ν. Χανίων όπως φαίνεται στο διάγραμμα που συνοδεύει την απόφαση αυτή με στοιχεία ΑΒ είναι κύρια κοινοτική οδός γιά την οποία έχουν εφαρμογή οι διατάξεις του εδαφ. β της παρ. 2 του άρθρου 1 του από 24.5.85 Π.Δ. γιά δόμηση εκτός σχεδίου.

Η απόφαση αυτή με το διάγραμμα που την συνοδεύει να δημοσιευθεί στην Εφημερίδα της Κυβερνήσεως (Ε 104/86/Υ.ΠΕ.ΧΩ.Δ.Ε. Δ/νση Γ4 – τμήμα β).

Χανιά, 5 Ιανουαρίου 1988

Ο Νομάρχης

ΜΑΝΩΛΗΣ ΜΠΡΙΛΛΑΚΗΣ

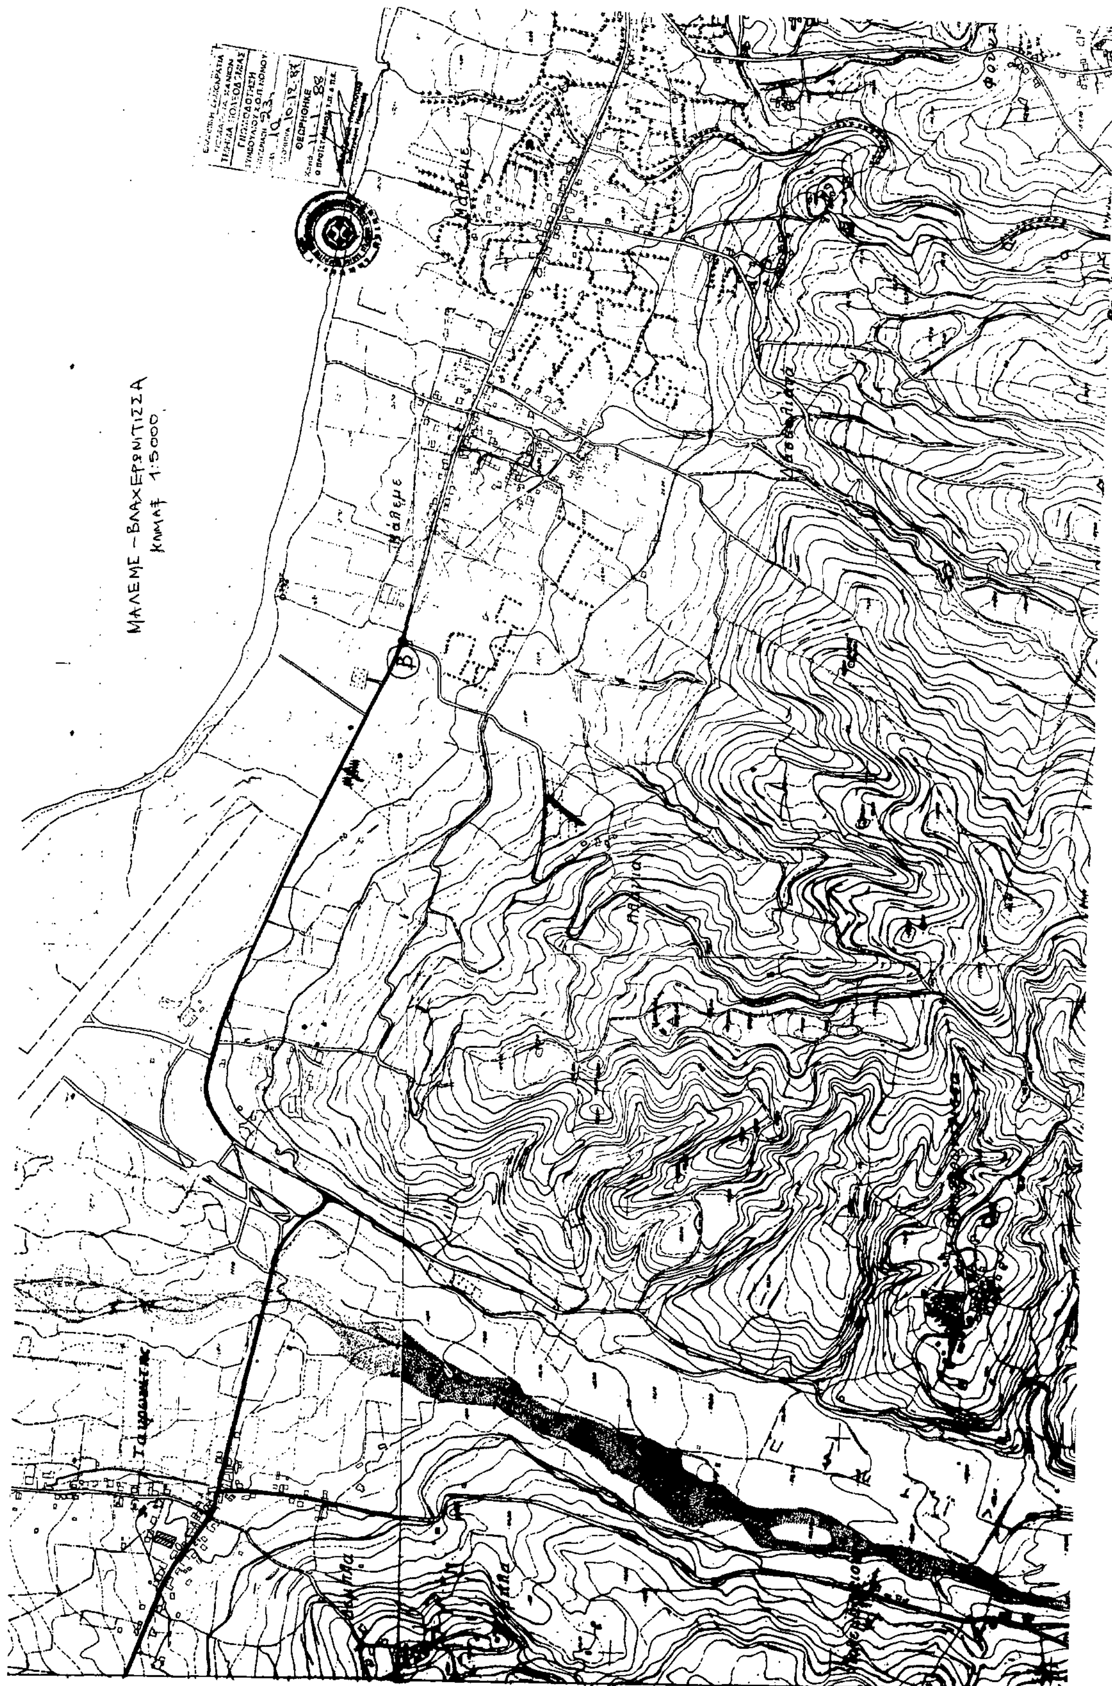
ΜΑΛΕΜΕ -ΒΛΑΧΕΡΩΝΙΤΙΣΣΑ
ΚΛΙΜΑΞ 1:5000
Μάλεμε

Αριθ. 7127/87/68 (3)

Αναγνώριση Κοινοτικής οδού που ενώνει τους οικισμούς Μουλά – Χανούμ – Αγ. Σαράντα και Νεροκούρου Κοινότητας Νεροκούρου σαν κύριας κοινοτικής Ν. Χανίων.

Ο ΝΟΜΑΡΧΗΣ ΧΑΝΙΩΝ

Έχοντας υπόψη:

1. Τις διατάξεις του Π.Δ. 24.5.85 (ΦΕΚ Δ'/31.5.85) και ειδικότερα την παρ. 2 του άρθρου 1.

2. Τις διατάξεις του Ν. 1032/80 περί συστάσεως Υπουργείου Χωροταξίας Οικισμού και Περιβάλλοντος.

3. Την με αρ. 21/87 απόφαση Κοινοτικού Συμβουλίου Νεροκούρου.

4. Το με αριθμ. 18/87 (θέμα 6ο) πρακτικό του Συμβουλίου ΧΟΠ Ν. Χανίων, αποφασίζουμε:

Αναγνωρίζουμε ότι η Κοινοτική οδός που ενώνει τον οικισμό Μουλά – Χανούμ – Αγ. Σαράντα με τον οικισμό Νεροκούρου της Κοινότητας Νεροκούρου όπως φαίνεται στο διάγραμμα που συνοδεύει την απόφαση αυτή με στοιχεία ΑΒ είναι κύρια κοινοτική οδός γιά την οποία έχουν εφαρμογή οι διατάξεις του εδαφ. β της παρ. 2 του άρθρου 1 του από 24.5.85 Π.Δ. γιά δόμηση εκτός σχεδίου.

Η απόφαση αυτή με το διάγραμμα που την συνοδεύει να δημοσιευθεί στην Εφημερίδα της Κυβερνήσεως (Ε 104/86/Υ.ΠΕ.ΧΩ.Δ.Ε. Δ/νση Γ4 – τμήμα β).

Χανιά, 5 Ιανουαρίου 1988
Ο Νομάρχης
ΜΑΝΩΛΗΣ ΜΠΡΙΛΛΑΚΗΣ



Αριθ. 1601 (4)

Τροποποίηση του ρυμοτομικού σχεδίου της πόλεως των Αθηνών με χαρακτηρισμό της οδού Οδεμησίου (Ο.Τ. 28 περιοχή 62) ως πεζόδρομου.

ΤΟ ΔΗΜΟΤΙΚΟ ΣΥΜΒΟΥΛΙΟ ΑΘΗΝΩΝ
(Συνεδρίαση 31η/23.11.87)

Αφού έλαβε υπόψη:

1. Το με αρ. πρωτ. 89490/6.11.87 Δημαρχιακό έγγραφο.
2. Τις διατάξεις του Π. Δ/τος 76/85 (ΦΕΚ Α27) «Κωδικοποίηση Δημοτικού και Κοινοτικού Κώδικα».
3. Τις διατάξεις του από 17.7.23 Ν. Δ/τπς (ΦΕΚ 228 Α') «περί σχεδίων πόλεων» όπως μεταγενέστερα τροποποιήθηκαν και συμπληρώθηκαν.
4. Τις διατάξεις του από 29.12.86 Π. Δ/τος (ΦΕΚ 16 Δ') «περί τροποποιήσεως του εγκεκριμένου ρυμοτομικού σχεδίου» με απόφαση του Δημοτικού Συμβουλίου, του Δήμου Αθηναίων.
5. Τη με αρ. 3/24.7.87 θετική γνωμοδότηση του Συμβουλίου ΠΕ.-ΧΩ.ΔΕ της Νομαρχίας Αθηνών.


Εγκρίνει την τροποποίηση του ρυμοτομικού σχεδίου της πόλεως των Αθηνών με χαρακτηρισμό της οδού Οδεμησίου (ΟΤ 28 περιοχή 62) ως πεζόδρομου, όπως φαίνεται και στο διάγραμμα σε κλίμακα 1:500 που συνοδεύει την απόφαση.

Η ισχύς αυτής της απόφασης αρχίζει από τη δημοσίευσή της στην Εφημερίδα της Κυβερνήσεως.

Η απόφαση αυτή να δημοσιευθεί στην Εφημερίδα της Κυβερνήσεως.


Αθήνα, 27 Νοεμβρίου 1987
Ο Πρόεδρος
ΝΙΚΟΛΑΟΣ Γ. ΓΙΑΤΡΑΚΟΣ

ΕΛΛΗΝΙΚΗ ΔΗΜΟΚΡΑΤΙΑ
ΔΗΜΟΣ ΑΘΗΝΑΙΩΝ
ΠΕΡΙΟΧΗ 62 (ΙΠΠΟΚΡΑΤΕΙΟ)
ΚΛΙΜΑΚΑ 1:500

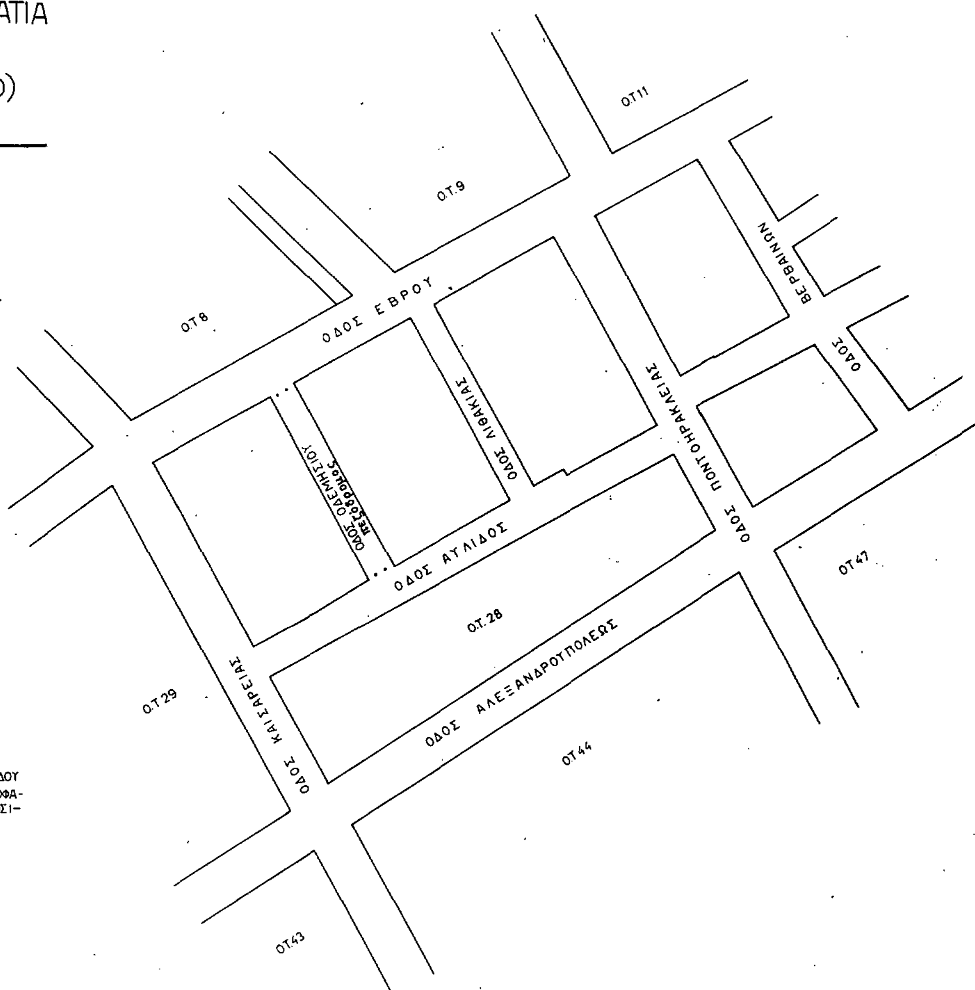

Η ΤΡΟΠΟΠΟΙΗΣΗ ΓΙΑ ΠΕΖΟΔΡΟΜΗΣΗ ΤΗΣ ΟΔΟΥ ΟΔΕΜΗΣΙΟΥ ΕΓΚΡΙΘΗΚΕ ΜΕ ΤΗΝ 1601/23-11-87 ΑΠΟΦΑΣΗ ΤΟΥ ΔΗΜΟΤΙΚΟΥ ΣΥΜΒΟΥΛΙΟΥ ΠΟΥ ΔΗΜΟΣΙΕΥΘΗΚΕ ΣΤΟ ΦΕΚ..........

Ο ΠΡΟΕΔΡΟΣ
ΤΟΥ ΔΗΜΟΤΙΚΟΥ ΣΥΜΒΟΥΛΙΟΥ

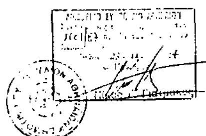

ΔΙΟΡΘΩΣΕΙΣ ΣΦΑΛΜΑΤΩΝ

(5)

Στο ΦΕΚ Δ86/19.2.87 που δημοσιεύθηκε η αρ. 3849 απόφαση Νομάρχη Αργολίδας «διάκριση κατάταξη οικισμού επάνω Επιδαύρου Κοινότητος Π. Επιδαύρου, καθορισμός ορίων αυτού στο Ν. Αργολίδας» διορθώνεται η ημερομηνία υπογραφής από την εσφαλμένη «Ναύπλιο 17.12.86» στην ορθή «Ναύπλιο 22.9.86».

(Από τη Νομαρχία Αργολίδας)

ΑΠΟ ΤΟ ΕΘΝΙΚΟ ΤΥΠΟΓΡΑΦΕΙΟ